


- ZASTAVANÉ PLOCHY
- PODNOHOSPODÁRSKE OBJEKTY
- ŠPORT
- REKREÁCIA
- VZDUŠNÉ VEDENIE ELEKTRICKEJ ENERGIE VN (22kV)
- TRAFOSTANICA

- OÚ.01 - VETERNÁ A POD UHLISKOM
- OÚ.09 - LÁN
- OÚ.11 - POD PRÍŠLOPOM A SLNEČNÁ
- OÚ.12 - POD ZAMOST
- RÚ.01 - ŠPORTOVÝ AREÁL TJ
- RÚ.03a - REKREAČNÁ ZÓNA ZÁBAVA - PLOCHY VO VOJNEJ KRAJINE
- OÚ.19 - KÚTY
- OÚ.20 - HRADY

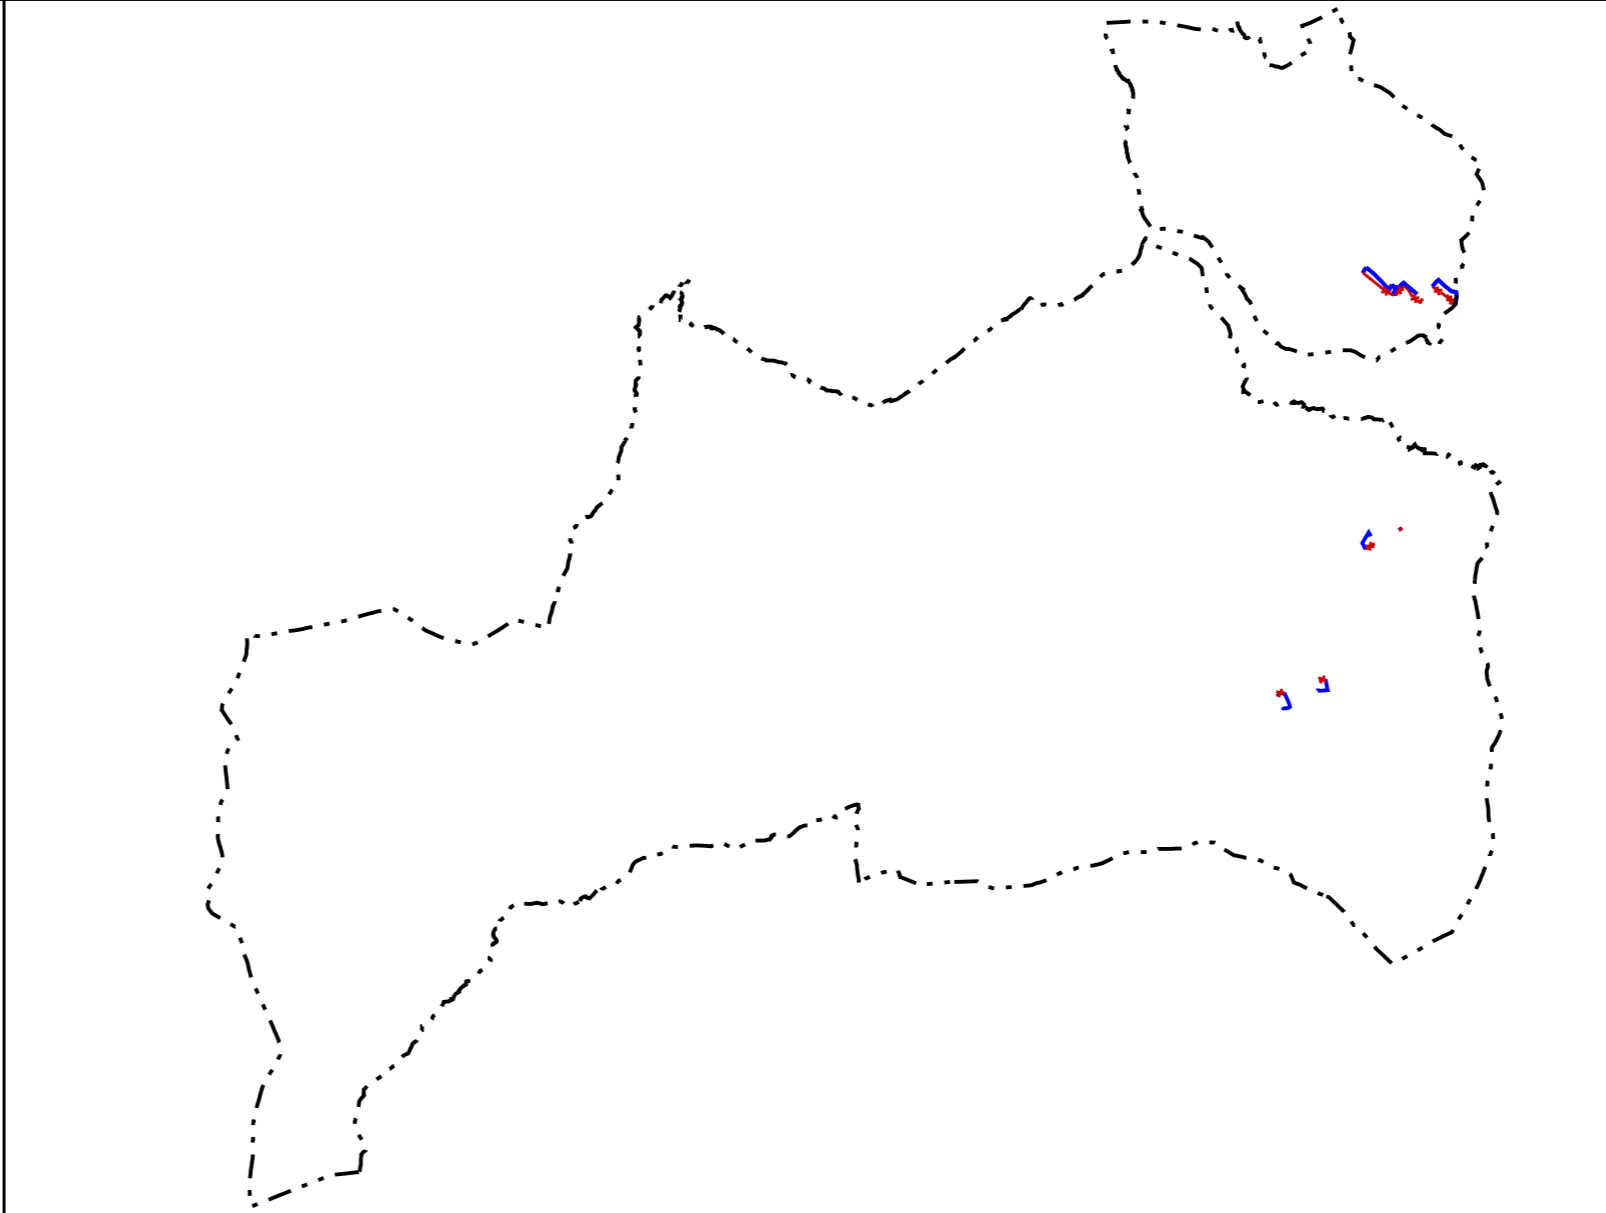

- STAV
- NÁVRH
- VÝHĽAD
- ZMENA FUNKCIE
- ČÍSLO ZMENY
- ZRUŠENÉ JAVY
- HRANICA ZASTAVANÉHO ÚZEMIA
- OZNAČENIE DOPLNENÝCH LOKALÍT
- PLOCHY VÝROBY SKLADOV, ZARIADENÍ TECHN. VYBAVENOSTI
- VEREJNÁ ZELEŇ
- OCHRANA PRÍRODY
- BIOCENTRUM REGIONÁLNEHO VÝZNAMU
- BIOKORIDOR REGIONÁLNEHO VÝZNAMU - TERESTICKÝ
- BIOKORIDOR REGIONÁLNEHO VÝZNAMU - HYDRICKÝ
- GENOFONDOVÁ LOKALITA

ARCHITEKTONICKÝ ATELIER **GAM**, NÁM. A. HLINKU 27, RUŽOMBEROK

NÁZOV DOKUMENTÁCIE:

ÚZEMNÝ PLÁN OBCE HRUŠTÍN

ZMENY A DOPLNKY č.1

NÁZOV VÝKRESU:

VÝKRES OCHRANY PRÍRODY A TVORBA KRAJINY, VRÁTANE PRVKOV USES-u (k.ú. Hruštín + k.ú. Vaňovka)

OBJEDNÁVATEĽ DOKUMENTÁCIE: OBEC HRUŠTÍN

AUTORI REŠERNA: ING.ARCH. ANNA GOČOVÁ, AUTORIZOVANÝ ARCHITEKT

OBORNÁ SPOLUPRÁCA: ING.ARCH.MARIÁN GOČ, ING.PETER GAŽIK, ING.VLADIMÍR OTTO, ING.ANTON TURAN, ZUZANA TAKÁČOVÁ

ČÍSLO ZÁKADY: 23008-20

DÁTUM: JÚN 2024

MERKA VÝKRESU: 1:10000

ČÍSLO VÝKRESU: 5