



HRANICA SKUTOČNE ZASTAVENÉHO ÚZEMIA OBCE

URČENIE ULÍC

ORNÁ PŮDA  
TRVÁLE TRÁVNE PORASTY  
ZÁHRADY

PLOCHA LOKALITY PREDPOKLADANÉHO ODRÁTIA PP

ČÍSLA LOKALITY  
ZRUŠENÉ JAVY  
ZMENA FUNKCIE  
OZNAČENIE DOPLNENÝCH LOKALIT

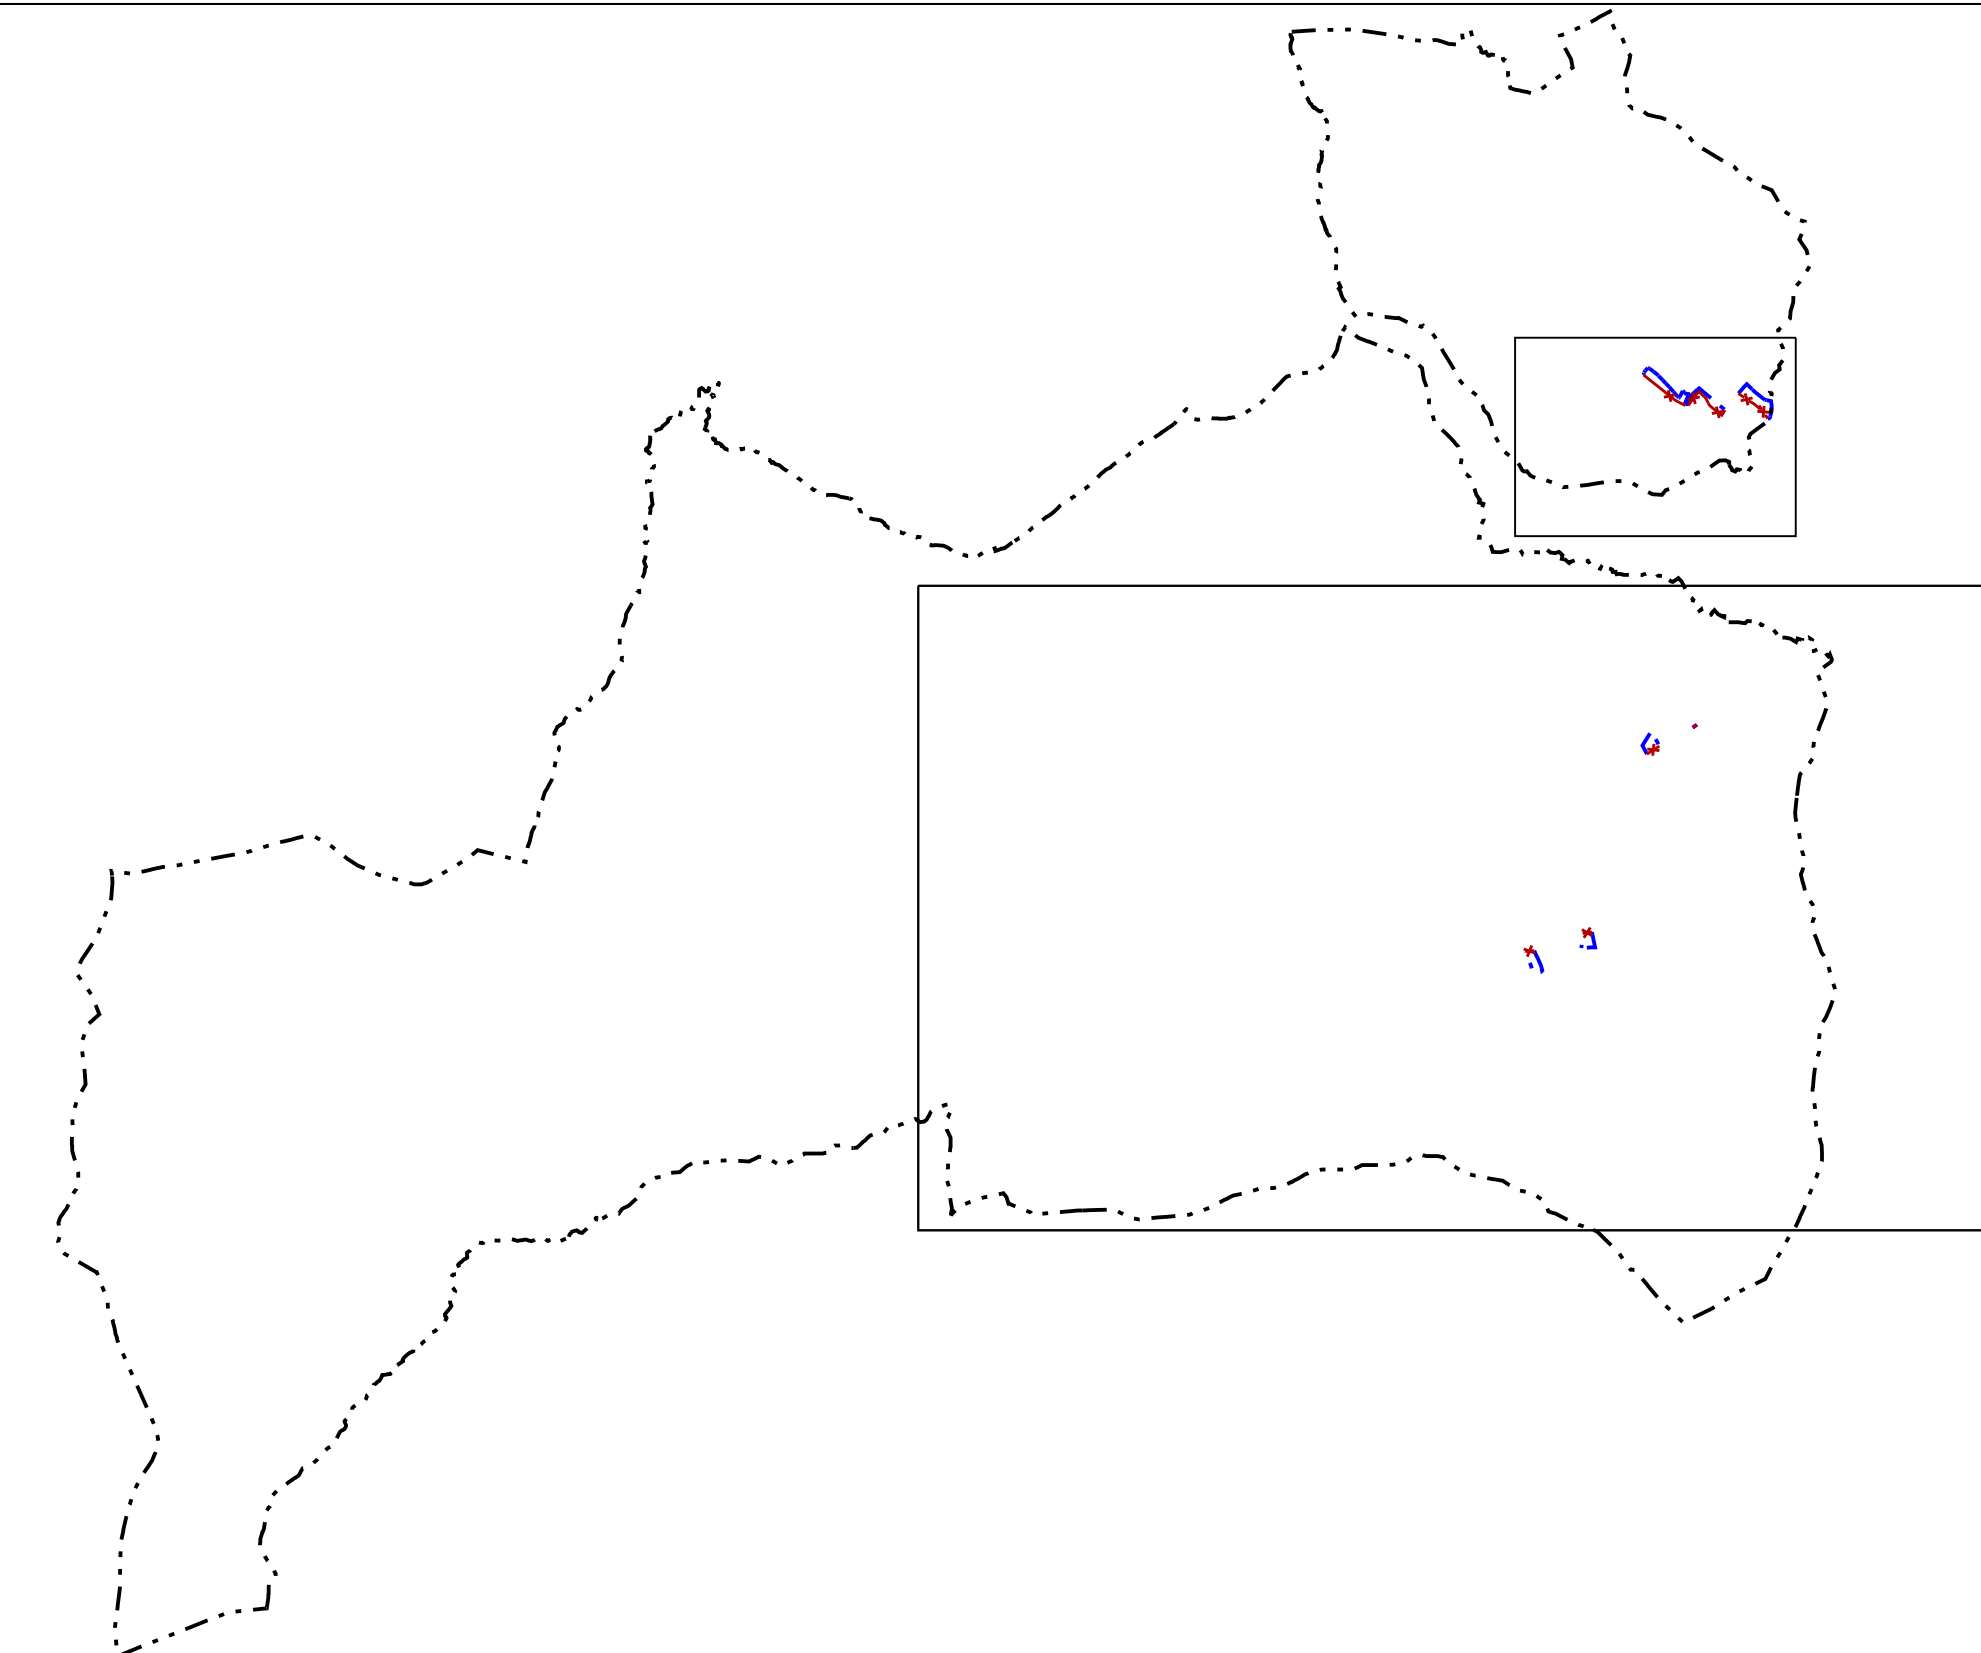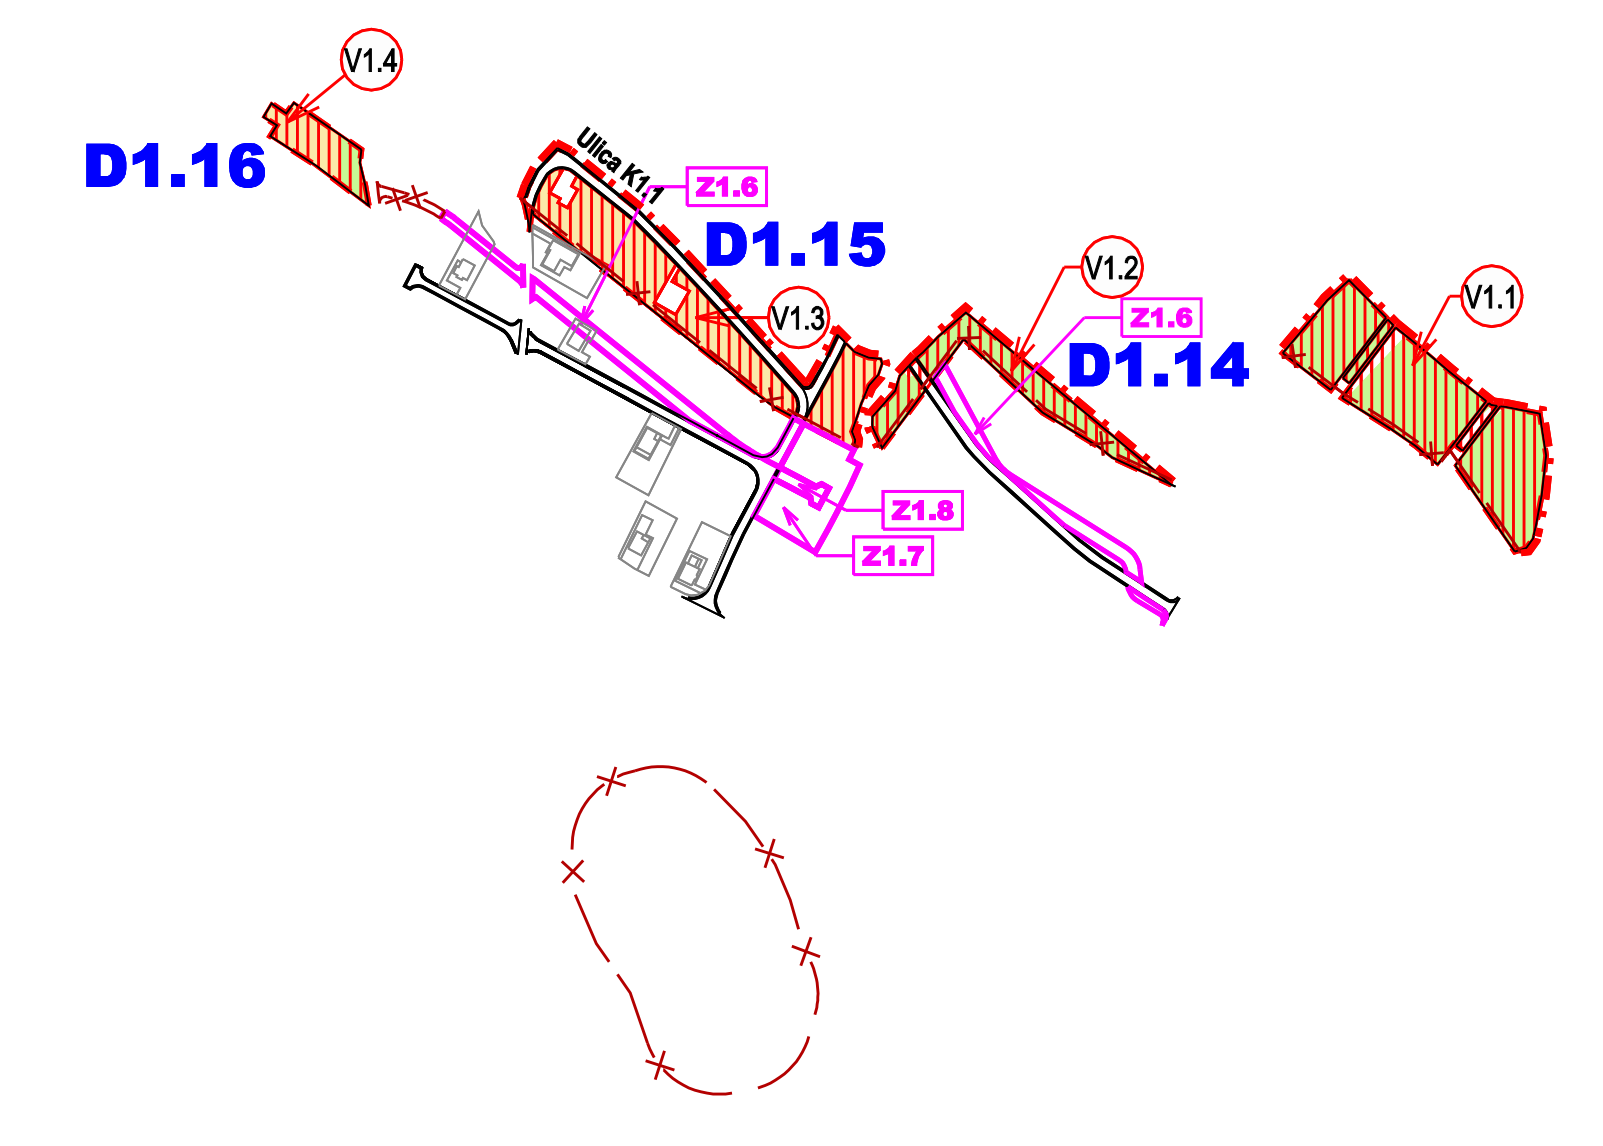

OÚ.01 - VETERNÁ A POD UHLISKOM

OÚ.09 - LÁN  
OÚ.10 - ZAMOST  
OÚ.11 - POD PRISLOPOM A SLNEČNÁ

RÚ.01 - ŠPORTOVÝ AREÁL TJ

RÚ.03a- REKREAČNÁ ZÓNA ZÁBAVA - PLOCHY VO VOJNEJ KRAJINE

OÚ.19 - KÚTY  
OÚ.20 - HRADY

ARCHITEKTONICKÝ ATELIER *Gam*, NÁM. A. HLINKU 27, RUŽOMBEROK

**ÚZEMNÝ PLÁN OBCE HRUŠTÍN**  
**ZMENY A DOPLNKY č.1**

NÁZOV VÝKRESU:  
VÝKRES VYHODNOTENIA DÔSLEDKOV NAVRHOVANÉHO STAVEBNÉHO ROZVOJA A INÝCH ZÁMEROV NA POĽNOHOSPODÁRSKEJ A LESNEJ PÔDE (k.ú. Hruštín + k.ú. Vaňovka)

OBEC HRUŠTÍN  
ING. ARCH. ANNA GOČOVÁ, AUTORIZOVANÝ ARCHITEKT  
ING. ARCH. MARIÁN GOČ, ING. PETER GAŽIK, ING. VLADIMÍR OTTO, ING. ANTON GALAS, ING. ANTON TURAN, ING. IVANA HORVÁTOVÁ, ZUZANA TAKÁČOVÁ  
23008-20  
JÚN 2024  
1:5000  
6