

OBEC HRUŠTÍN

stavebný úrad

Ul. Kultúrna 468/2, 029 52 Hruštín

Číslo: SOcÚ/24/1235/HR-2

Vybavuje: Ing. Mlynarčíková

V Hruštíne, dňa 21. marca 2025

Tel.č.: 55 81 105, 0918 393 180

OZNÁMENIE

Stavebníci **Milan ŠTEFANIGA a manželka Mgr. Michaela ŠTEFANIGOVÁ, Zavoda 314/9, 029 52 Hruštín**, podali dňa 14. novembra 2024 na Obec Hruštín - stavebný úrad žiadosť o vydanie stavebného povolenia na stavbu „**Rodinný dom**“ na stavebnej parcele **C-KN č. 683/4 /novovytvorená z pôvodnej parcely C-KN č. 683/1, podľa Gp č. 48182591-53/2024, LV č. 6497/ v k.ú. Hruštín, obec Hruštín, okres Námestovo**.

Obec Hruštín, ako príslušný stavebný úrad v súlade s § 33 podľa Zákona č. 71/1967 Zb o správnom konaní (správny poriadok) Vám dáva na vedomie, že navrhovatelia **Milan ŠTEFANIGA a manželka Mgr. Michaela ŠTEFANIGOVÁ, Zavoda 314/9, 029 52 Hruštín**, na základe ústneho pojednávania a miestneho zisťovania zo dňa 24. januára 2025, doplnili dňa 12. marca 2025 k žiadosti o vydanie stavebného povolenia predmetnej stavby potrebné doklady, a to:

- *Nová koordinačná situácia so zakreslením skutkového stavu a zmena osadenia elektromerového rozvádzača*
- *Nový projekt požiarnej bezpečnosti zo zmenou veľkosti požiarnych úsekov /viď. v prílohe/*

V súlade s § 33 ods. 2 správneho poriadku Vám dávame možnosť, aby ste sa pred vydaním rozhodnutia mohli vyjadriť k jeho podkladu i k spôsobu jeho zistenia, prípadne navrhnúť jeho doplnenie v termíne do 7 pracovných dní odo dňa doručenia tohto oznámenia, inak sa na neskoršie podané námietky neprihliadne.

Do podkladov rozhodnutia možno nahliadnuť na Spoločnom obecnom úrade Zákamenné, Ul. Hattalova 1087, Námestovo počas stránkových dní /pondelok – piatok, okrem utorka a štvrtku/.



Mgr. František ŠKAPEC

starosta Obce Hruštín

Toto oznámenie sa doručuje účastníkom konania verejnou vyhláškou /podľa § 26 zákona o správnom poriadku z dôvodu neznalosti pobytu účastníkov konania - domnelých dedičov po zomrelej p. *Hutirová Terézia, Črchľa 401/140, Hruštín, PSČ 029 52* a musí byť podľa §26 ods. 2 zákona o správnom poriadku vyvesené po dobu 15 dní na úradnej tabuli správneho orgánu Obce Hruštín, pričom posledný deň tejto lehoty sa považuje za deň doručenia tohto oznámenia účastníkom konania.

Vyvesenie oznámenie je potrebné zverejniť súčasne, iným spôsobom v mieste obvyklým t. j., na úradnej tabuli Obci Hruštín, prípadne v miestnej tlači a na internete alebo na dočasnej úradnej tabuli na mieste, ktorého sa konanie týka.

Vyvesené dňa: 29.3.2025

Sňaté dňa: 7.4.2025

Razítko, podpis /orgánu, ktorý potvrdzuje vyvesenie a sňatie/.

.....

Doručuje sa do vlastných rúk:

1. **Mgr. Michaela Štefanigová, Zavoda 314/9, 029 52 Hruštín**
2. **Milan Štefaniga, Zavoda 314/9, 029 52 Hruštín**
3. Škapcová Terézia, Zavoda 341/28 029 52 Hruštín
4. Vyskočová Elena, 332, 029 52, Hruštín
5. Kompan Michal, Dedina 34/40 029 52 Hruštín
6. Kazimierová Zuzana, Zvoda 314, 029 52 Hruštín
7. Klimčíková Ludmila, Ludovíta Štúra 2296/4, 029 01 Dolný Kubín
8. **Hutirová Terézia, Črchľa 401/140, Hruštín, PSČ 029 52, SR /zomrela/**
9. Miháliková Marta, Podmanín, č. 135, SR
10. Jurovčíková Eva, Kúty 819/4, Hruštín - Vaňovka, PSČ 029 52,
11. Martvoňová Anna, Radzovka 544/31, Hruštín, PSČ 029 52,
12. Genšorová Jana, Ul. Slobody 474, Ludanice, SR
13. Prčínová Emília, Ťapešovo, č. 160, p. 029 51 Lokca
14. Korytiaková Štefánia, Črchľa 400/142, Hruštín, PSČ 029 52,
15. Zodpovedný projektant Ing. Lubomír Olbert, Jasenovská 1068, 029 57 Oravská Lesná

Doručí sa:

16. Stredoslovenská distribučná a. s., Pri Rajčianke 2927/8, 010 47 Žilina
17. Slovak Telekom a. s., Ul. Bajkalská 28, 817 62 Bratislava
18. OÚ Námestovo - odbor starostlivosti o ŽP, ref. OPK, Miestneho priemyslu 571, 029 01 Námestovo
19. OR HaZZ, 5505/5, 029 01 Námestovo
20. Slovenský vodohospodársky podnik, š.p., Povodie horného Váhu, Jána Janečka 36, 034 01 Ružomberok
21. OÚ Námestovo - pozemkový a lesný odbor, ČK 62/30, 029 01 Námestovo
22. GIGAnet s.r.o., Miestneho priemyslu 1306/6, 029 01 Námestovo
23. OVS a.s., Ul. Bysterecká 2180, 026 01 Dolný Kubín

- LEGENDA STAVEBNÝCH OBJEKTŮV**
 STAVEBNÝ OBJEKT - RODINNÝ DOM
 SO.01
- LEGENDA ZNAČIEK**
 ČÍSLO STAVEBNÉHO OBJEKTU
 NAVRHOVANÝ VJAZD / VSTUP NA POZEMOK
 HLAVNÝ VSTUP DO SO 01
 ZÁMKOVÁ DLÁŽBA - 240,76 m²
 HRANICA POZEMKU

- 01 STAVEBNÝ OBJEKT - RODINNÝ DOM
 02 SPEVNEJÉ PLOCHY
 03 TRÁVNATÝ PORAST
 OKAPOVÝ CHODNÍK - 4,15 m²
 ASFALTOVÁ CESTA - Miestna komunikácia

- VEREJNÉ SIETE:**
 EXISTUJÚCI VODOVOD
 EXISTUJÚCA VEREJNÁ KANALIZÁCIA
 EXISTUJÚCA VEREJNÁ ELEKTRICKÁ SIŤ NN - VZDUŠNÉ VEDENIE
 EXISTUJÚCE VEDENIE TELEKOMUNIKAČNÝCH SIETI
- PRÍPOJKY**
 NAVRHOVANÁ VODOVODNÁ PRÍPOJKA, DN 25, TRASA 7,3 m
 NAVRHOVANÁ ELEKTRICKÁ PRÍPOJKA, NN ZELENÉ VEDENIE, TRASA 5,0 m
 NAVRHOVANÁ PRÍPOJKA SPLAŠKOVEJ KANALIZÁCIE, PVC DN 160, TRASA 2,5 m
- AREÁLOVÉ ROZVODY**
 NAVRHOVANÝ AREÁLOVÝ ROZVOD VODY DN 25(HDPE), TRASA 32 m
 NAVRHOVANÉ ELEKTRICKÉ PRÍPOJENIE DOMU, TRASA 40,0 m
 NAVRHOVANÝ AREÁLOVÝ ROZVOD SPLAŠKOVEJ KANALIZÁCIE, PVC DN 160, TRASA 4,8 m
 NAVRHOVANÝ AREÁLOVÝ ROZVOD DŽABOVEJ KANALIZÁCIE PVC DN 125
 NAVRHOVANÉ DRENÁŽNE POTRUBIE ACO FLEX PVC DN 100

LEGENDA OBJEKTŮV


1. NAVRHOVANÁ VODOMERNA ŠACHTA
 2. NAVRHOVANÁ REVÍZNA ŠACHTA
 3. NAVRHOVANÉ DŽABOVÉ ODPADOVÉ POTRUBIE-LAPAČ STREŠNÝCH NAPRAVENÍ
 4. NAVRHOVANÁ FILTRÁČNA ŠACHTA
 5. NAVRHOVANÁ RETENČNÁ NÁDRŽ
 6. NAVRHOVANÁ HLAVNÁ DOMOVÁ SKRÍŇ SPPZ
 7. NAVRHOVANÝ ELEKTROMEROVÝ ROZVÁDZAČ
 8. NAVRHOVANÝ HLAVNÝ ELEKTRICKÝ ROZVÁDZAČ OBJEKTU
 9. NAVRHOVANÁ HLAVNÁ OCHRANNÁ PRÍPOJKA

- CELKOVÁ PLOCHA POZEMKU : 1526,00 m²
 ZASTAVANÁ PLOCHA :
 - NAVRHOVANÝ RODINNÝ DOM : 96,00 m²
 PLOCHA SPEVNEJÝCH PLOCH : 245,00 m²
 ZELEN : 1185,00 m²
 IZP (96,00/1926): 0,06
 KZ (1185/1526): 0,78

POZNÁMKA:
 - PŘESAH SÍŤI V ÚZEMÍ PŘEVZATÝ Z PODKLADY DOSTUPNÝCH VÝKRESŮ
 - ČASŤ SPRACOVANIA PD
 - PŘESNOST VÝKRESU ZODPOVEDÁ PRESNOSŤI PODKLADŮ
 - PŘED REALIZÁCIÍ STAVBY VYTIČIT PŘESNŮ PLOCHU VŠETKYCH DOTYČNÝCH INŽENÝRSKYCH SIETI S ÚDANÍM DRUHU A HLBY

±0,000= ÚROVEŇ PODLAHY 1.NP = 0,300 m NAD ÚPRAVENÝ TERÉN
 PROJEKT PRE STAV. POVOLENIE JE JEDNOSTUPŇOVÝ PROJEKT - NENAHRAĐZA REALIZAČNÝ PROJEKT!!

VYPRACOVAL:		ing. Peter Čáso	
INVESTOR:		Štefániga Milan r. Štefániga a Michala Štefánigová r. Kazimirová, Mgr., Breza, c. 447, PSČ 029 53, SR	
Miesto stavby:		k.ú. Hruštin (820024), obec Hruštin, parc.č. 682/3, 682/4, 682/5, 683/1, 683/4	
NÁZOV STAVBY:		NOVOSTAVBA RODINNÉHO DOMU	
STAVEBNÝ OBJEKT:		SO.01 RODINNÝ DOM	
OBSAH VÝKRESU:		KOORDINAČNÁ SITUÁCIA	
STUPEŇ:		Stavebné povolenie	
PROFESIA:		Architektúra	
DÁTUM:		08/2024	
FORMÁT:		A4/20x297	
MIERKA:		1:250	

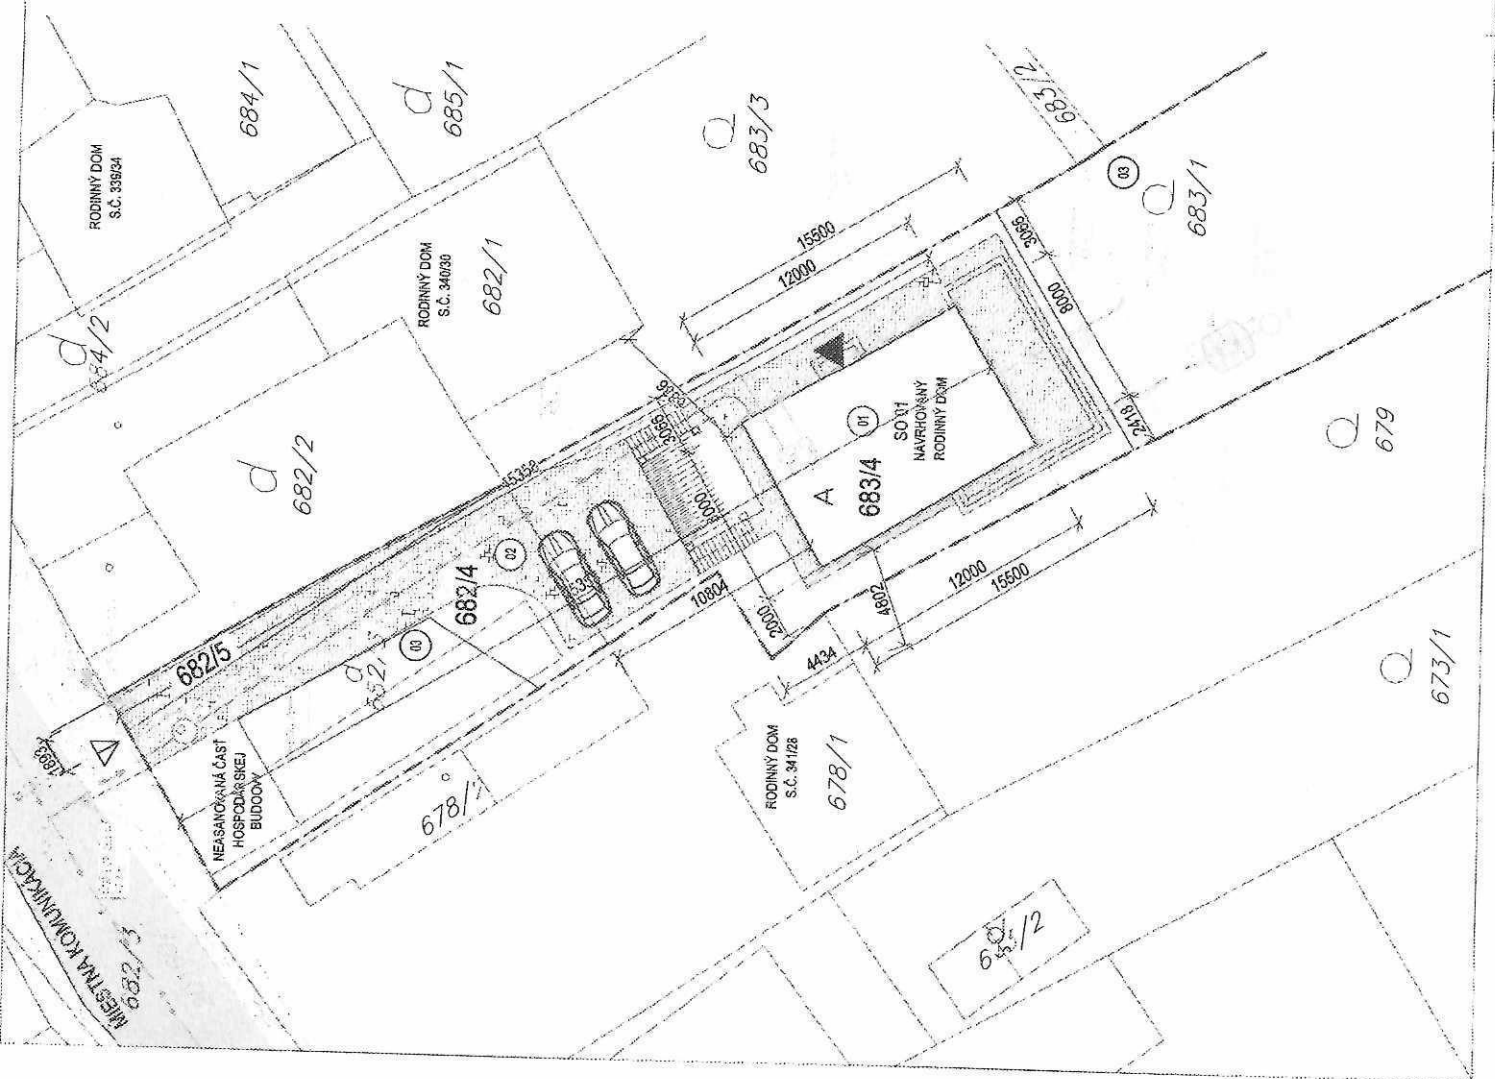

LEGENDA STAVEBNÝCH OBJEKTŮV	STAVEBNÝ OBJEKT - RODINNÝ DOM
SO 01	STAVEBNÝ OBJEKT - RODINNÝ DOM
LEGENDA ZNAČIEK	
SO 01	ČÍSLO STAVEBNÉHO OBJEKTU
▲	NAVRHOVANÝ VJAZD / VSTUP NA POZEMOK
▲	HLAVNÝ VSTUP DO SO 01
■	ZÁMKOVÁ DLAŽBA - 240,76 m ²
---	HRANICA POZEMKU
---	EXISTUJÚCI VEREJNÝ VODOVOD
---	EXISTUJÚCA VEREJNÁ KANALIZÁCIA
---	EXISTUJÚCA VEREJNÁ ELEKTRICKÁ SIŤ/NN - VZDUŠNÉ VEDENIE
---	NAVRHOVANÁ VODOVODNÁ PRÍPOJKA, DN 25, TRASA 7,3 m
---	NAVRHOVANÁ ELEKTRICKÁ PRÍPOJKA, NN ZEMNÉ VEDENIE, TRASA 1,3 m
---	NAVRHOVANÁ PRÍPOJKA SPLAŠKOVEJ KANALIZÁCIE, PVC DN 160, TRASA 1,0 m
---	AREÁLOVÉ ROZVODY
---	NAVRHOVANÝ AREÁLOVÝ ROZVOD VODY DN 25(HDPE), TRASA 32 m
---	NAVRHOVANÉ ELEKTRICKÉ PRÍPOJENIE DOMU, TRASA 40,40 m
---	NAVRHOVANÝ AREÁLOVÝ ROZVOD SPLAŠKOVEJ KANALIZÁCIE, PVC DN 160, TRASA 6,0 m
---	NAVRHOVANÝ AREÁLOVÝ ROZVOD DŽAŽOVEJ KANALIZÁCIE PVC DN 125
---	NAVRHOVANÉ DRENAŽNÉ POTRUBIE ACO FLEX PVC DN 100

ASFALTOVÁ CESTA - MESTSKÁ KOMUNIKÁCIA

Legenda PO :

Ø PH	POBEZPEČNÝ HYDRANT DN 60 VO VZDIALENOSTI 00 200 m OD STAVBY
...	OBSTUPOVÁ VZDIALENOSŤ OD STAVBY
>	ÚNIKOVÝ VÝCHOD

±0,000= ÚROVEŇ PODLAHY 1.NP = 0,300 m NAD UPRAVENÝ TERÉN
 PROJEKT PRE STAV. POVOLENIE JE JEDNOSTUPŇOVÝ PROJEKT - NENAHRAŽA REALIZAČNÝ PROJEKT!!

VYPRACOVAL Ing. Peter Balcerčík	ZOOP. PROJEKTANT Ing. Peter Balcerčík	KRESLIL Dušan Benčík	Pyro Komplex
INVESTOR: Stefaniga Milan r. Stefaniga a Michaela Stefanigová r. Kazimierová, Mgr., Breza, č. 447, PSČ 029 53, SR	Miesto stavby: k.ú. Hruštín (820024), obec Hruštín, parc.č. 6823, 6824, 6825, 6831, 6834	Názov stavby: NOVOSTAVBA RODINNÉHO DOMU	Stupeň: Stavebné povolenie
Stavebný objekt: SO 01 RODINNÝ DOM	Obsah výkresu: KOORDINAČNÁ SITUÁCIA	Profesia: PBS	Datum: 09/2024
		Formát: 420x297	Mierka: 1:250
			PO1

