


ÚZEMNÝ PLÁN OBCE HRUŠTÍN

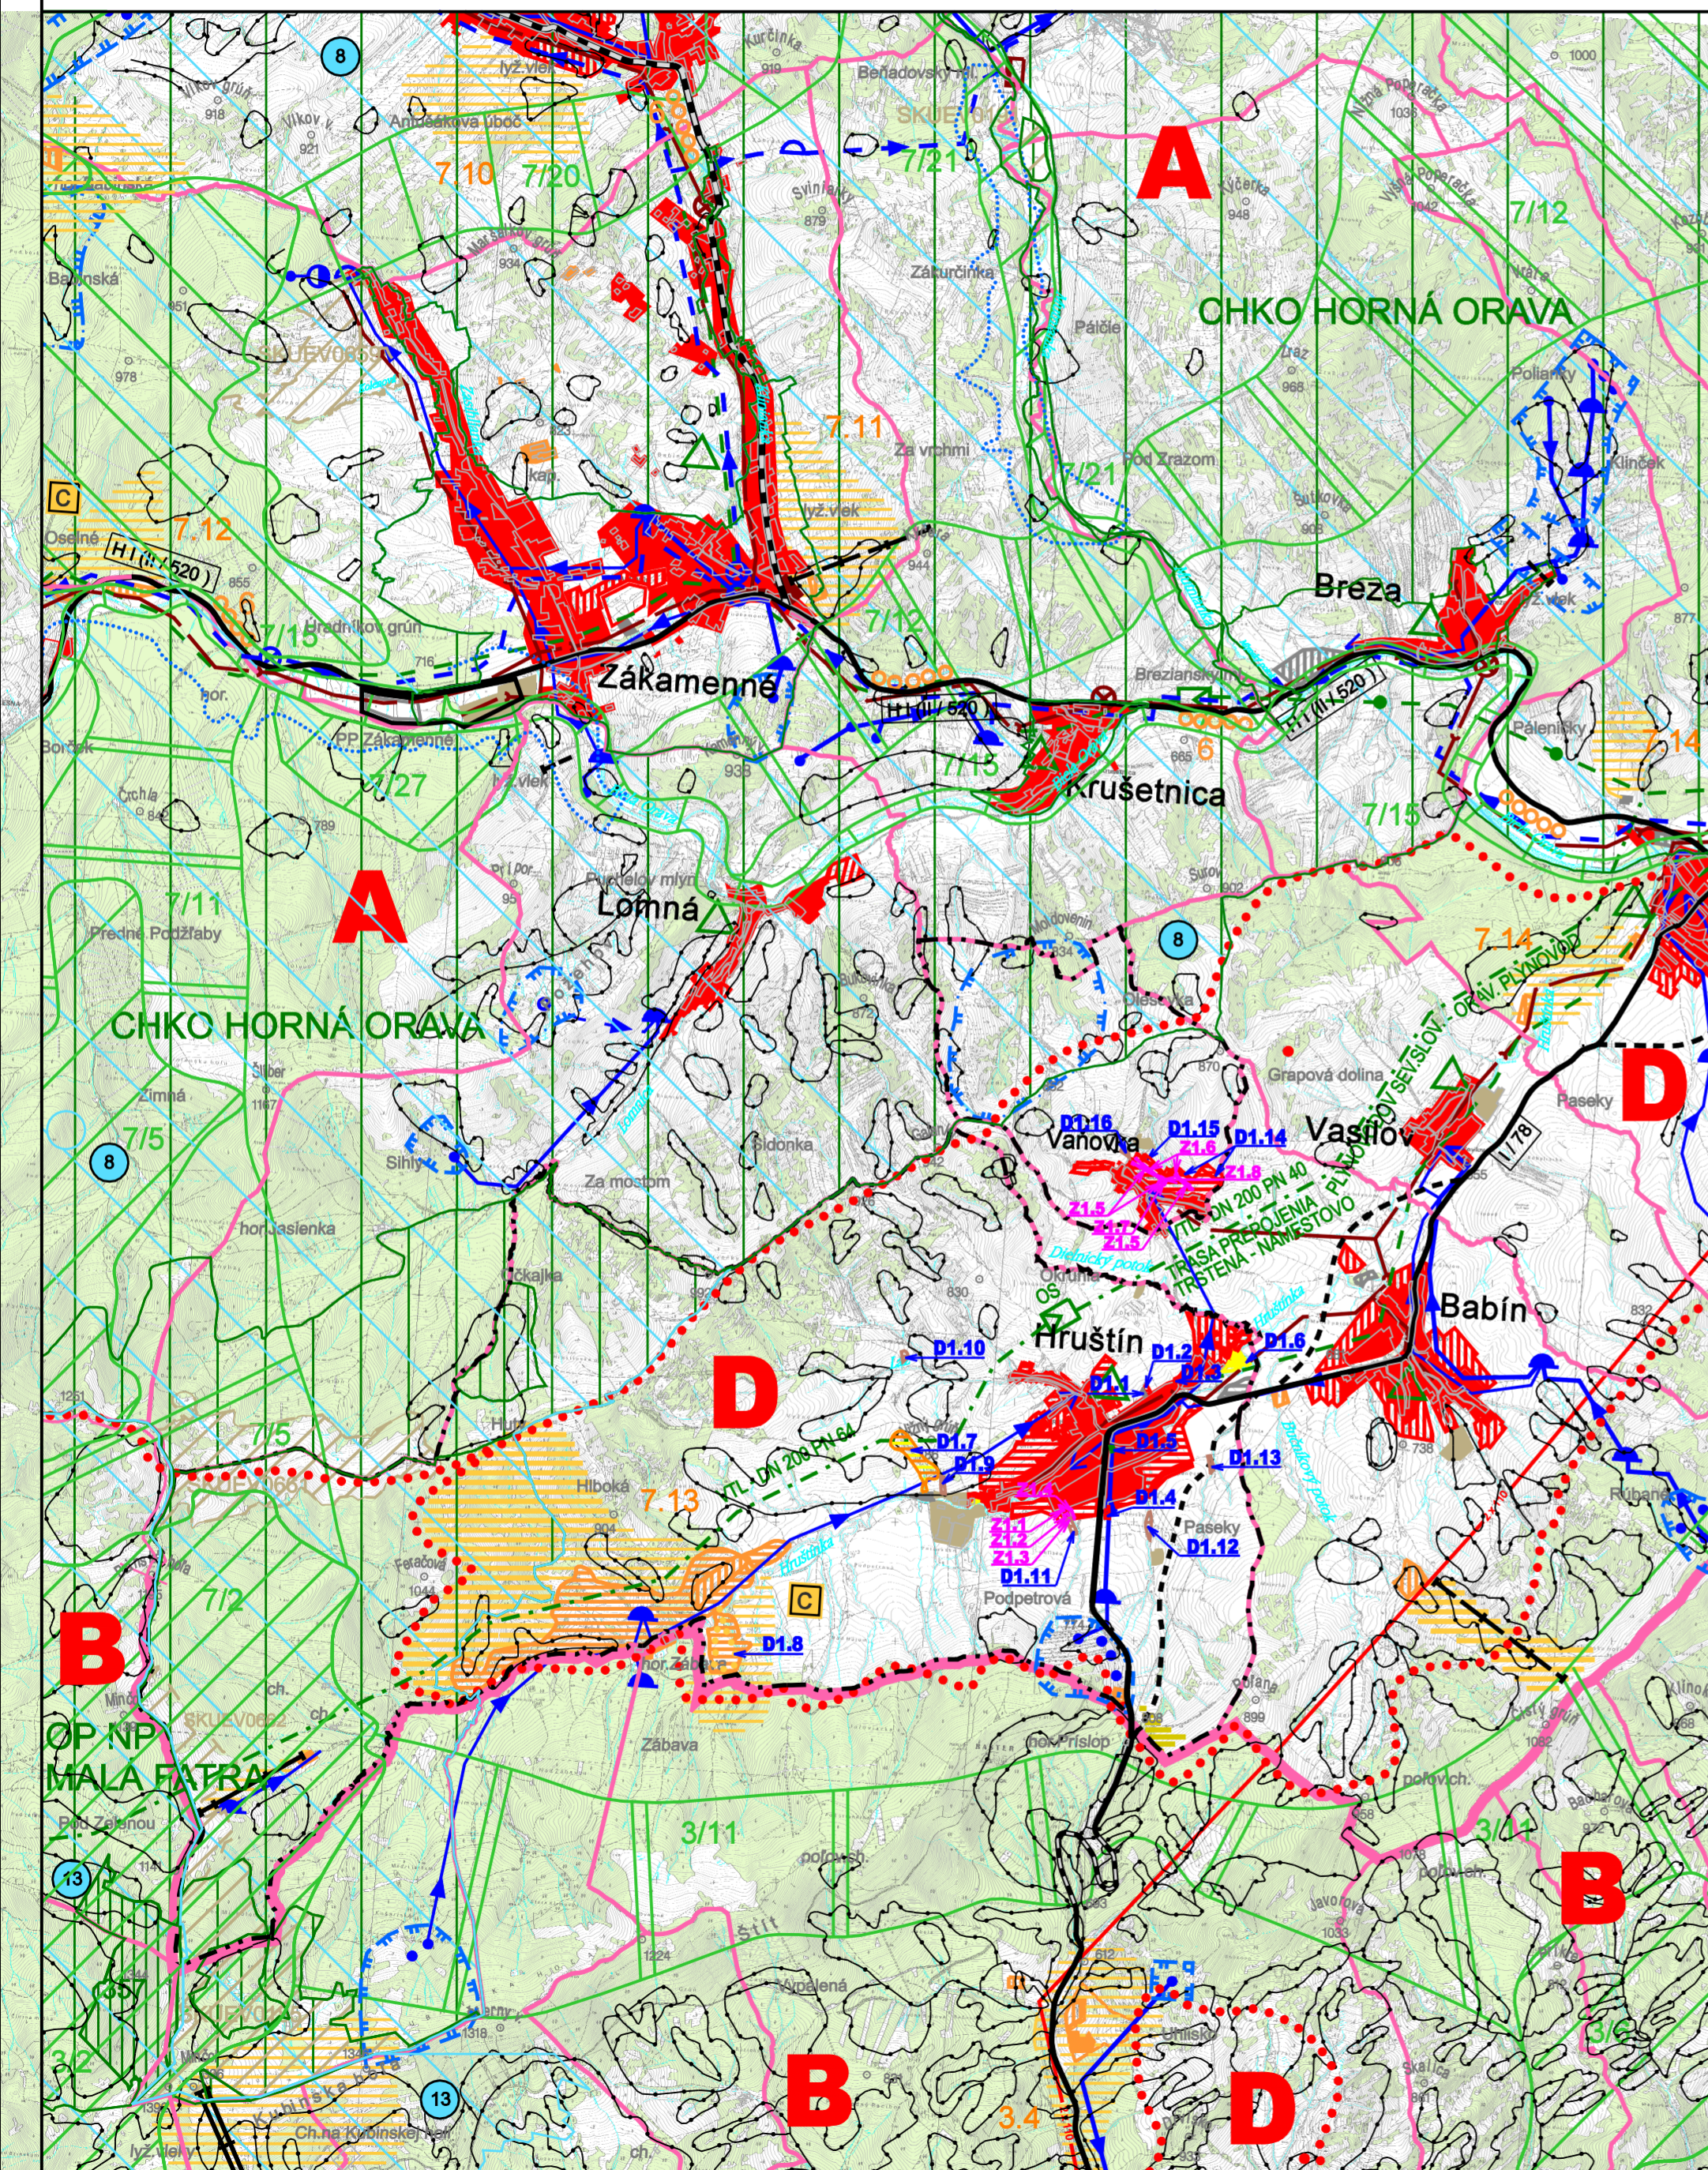

LEGENDA VÚC

STAV	NÁVRH	VÝHLAD	
[Symbol]	[Symbol]	[Symbol]	HRANICA OKRESU
[Symbol]	[Symbol]	[Symbol]	HRANICA KATASTRÁLNEHO ÚZEMIA
[Symbol]	[Symbol]	[Symbol]	HRANICA RIEŠENÉHO ÚZEMIA
[Symbol]	[Symbol]	[Symbol]	OBYTNÉ PLOCHY A PLOCHY OV
[Symbol]	[Symbol]	[Symbol]	PLOCHY PRIEMYSELNEJ VÝROBY, SKLADOV
[Symbol]	[Symbol]	[Symbol]	ZARIADENIA POĽNOHOSPODÁRSKEJ VÝROBY
[Symbol]	[Symbol]	[Symbol]	PLOCHY ŠPORTOVÝCH ZARIADENÍ
[Symbol]	[Symbol]	[Symbol]	PLOCHY REKREÁCIE A TURIZMU
[Symbol]	[Symbol]	[Symbol]	REKREAČNÝ PRIESTOR VYŠŠIEHO VÝZNAMU PRE DYNAMICKÉ AKTIVITY
[Symbol]	[Symbol]	[Symbol]	CELOŠTÁTNE STREDISKO TURIZMU
[Symbol]	[Symbol]	[Symbol]	SVAHOVÉ DEFORMÁCIE
[Symbol]	[Symbol]	[Symbol]	CESTA I. A II. TRIEDY
[Symbol]	[Symbol]	[Symbol]	CYKLOMAGISTRÁLY PODĽA SLOVENSKEHO CYKLOKLUBU
[Symbol]	[Symbol]	[Symbol]	LYŽIARSKY VLEK
[Symbol]	[Symbol]	[Symbol]	PHO ZDROJOV PITNÝCH VÔD II'
[Symbol]	[Symbol]	[Symbol]	PHO ZDROJOV PITNÝCH VÔD III' - POVODIE VODÁRENSKÉHO TOKU
[Symbol]	[Symbol]	[Symbol]	VODNÁ NÁDRŽ - EVIDOVANÝ PROFIL
[Symbol]	[Symbol]	[Symbol]	MALOPLOŠNÉ CHRÁNENÉ ÚZEMIE - V. STUPEŇ OCHRANY
[Symbol]	[Symbol]	[Symbol]	VEĽKOPLOŠNÉ CHRÁNENÉ ÚZEMIE ZÓNA B - IV. STUPEŇ OCHRANY
[Symbol]	[Symbol]	[Symbol]	VEĽKOPLOŠNÉ CHRÁNENÉ ÚZEMIE ZÓNA C - III. STUPEŇ OCHRANY
[Symbol]	[Symbol]	[Symbol]	VEĽKOPLOŠNÉ CHRÁNENÉ ÚZEMIE ZÓNA D - II. STUPEŇ OCHRANY
[Symbol]	[Symbol]	[Symbol]	NAVROVANÉ CHRÁNENÉ ÚZEMIA EURÓPSKEHO VÝZNAMU NATURA 2000
[Symbol]	[Symbol]	[Symbol]	CHRÁNENÉ VTÁČIE ÚZEMIE
[Symbol]	[Symbol]	[Symbol]	VVN 110 KV VEDENIE DVOJITÉ
[Symbol]	[Symbol]	[Symbol]	VTL PLYNOVOD PN 40,25
[Symbol]	[Symbol]	[Symbol]	STL PLYNOVOD PN 3
[Symbol]	[Symbol]	[Symbol]	TRASA PREPOJOVACIEHO PLYNOVODU
[Symbol]	[Symbol]	[Symbol]	PLYNOFIKOVANÉ SÍDLO
[Symbol]	[Symbol]	[Symbol]	REGULAČNÁ STANICA PLYNU
[Symbol]	[Symbol]	[Symbol]	ODOVZDÁVACIA STANICA PLYNU
[Symbol]	[Symbol]	[Symbol]	ČISTIAREŇ ODPADOVÝCH VÔD
[Symbol]	[Symbol]	[Symbol]	ČERPACIA STANICA KANALIZAČNÁ
[Symbol]	[Symbol]	[Symbol]	SKUPINOVÝ KANALIZAČNÝ ZBERAČ
[Symbol]	[Symbol]	[Symbol]	HLAVNÉ SKUPINOVÉ PRIVÁDZAČE PITNEJ VODY
[Symbol]	[Symbol]	[Symbol]	OSTATNÉ SKUPINOVÉ VODOVODY
[Symbol]	[Symbol]	[Symbol]	VODOJEM
[Symbol]	[Symbol]	[Symbol]	ČERPACIA STANICA
[Symbol]	[Symbol]	[Symbol]	ÚPRAVNÁ VODY
[Symbol]	[Symbol]	[Symbol]	ZDROJ PITNEJ VODY PODZEMNÝ
[Symbol]	[Symbol]	[Symbol]	ZDROJ VODY (MINERÁLNY, GEOTERMÁLNY)

PODKLAD ÚPN - VÚC ŽILINSKÝ KRAJ, V ZNENÍ ZMIEN A DOPLNKOV č.1 až 5

LEGENDA - ÚSES - u


STAV	NÁVRH	VÝHLAD	
[Symbol]	[Symbol]	[Symbol]	BIOKORIDOR NADREGIONÁLNEHO VÝZNAMU
[Symbol]	[Symbol]	[Symbol]	BIOKORIDOR REGIONÁLNEHO VÝZNAMU
[Symbol]	[Symbol]	[Symbol]	BIOCENTRUM NADREGIONÁLNEHO VÝZNAMU
[Symbol]	[Symbol]	[Symbol]	BIOCENTRUM REGIONÁLNEHO VÝZNAMU

ÚZEMNÉ VYMEDZENIE KRAJINNÝCH ŠTRUKTÚR

STAV	NÁVRH	VÝHLAD	
[Symbol]	[Symbol]	[Symbol]	HRANICA KRAJINNÝCH PRIESTOROV
[Symbol]	[Symbol]	[Symbol]	PRIESTOR PRÍRODNEJ KRAJINY - EKOLOGICKY HODNOTNEJ
[Symbol]	[Symbol]	[Symbol]	PRIESTOR LESNEJ KRAJINY
[Symbol]	[Symbol]	[Symbol]	PRIESTOR ZMIEŠANEJ KRAJINY

LEGENDA ÚPN - O

STAV	NÁVRH	VÝHLAD	
[Symbol]	[Symbol]	[Symbol]	OBYTNÉ PLOCHY A PLOCHY OV
[Symbol]	[Symbol]	[Symbol]	PLOCHY PRIEMYSELNEJ VÝROBY, SKLADOV
[Symbol]	[Symbol]	[Symbol]	PLOCHY ŠPORTOVÝCH ZARIADENÍ
[Symbol]	[Symbol]	[Symbol]	PLOCHY REKREÁCIE A TURIZMU
[Symbol]	[Symbol]	[Symbol]	REKREAČNÝ PRIESTOR VYŠŠIEHO VÝZNAMU PRE DYNAMICKÉ AKTIVITY
[Symbol]	[Symbol]	[Symbol]	PLOCHY POĽNOHOSPODÁRSKEJ VÝROBY
[Symbol]	[Symbol]	[Symbol]	VEREJNÁ ZELEŇ
[Symbol]	[Symbol]	[Symbol]	ZMENA FUNKCIE
[Symbol]	[Symbol]	[Symbol]	OZNAČENIE DOPLNENÝCH LOKALÍT
[Symbol]	[Symbol]	[Symbol]	CYKLOCHODNÍK

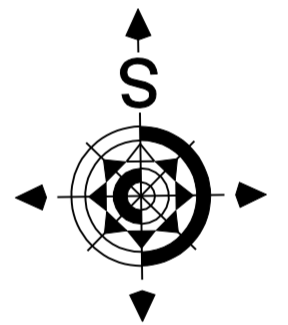

Architektonický ateliér **GAM** Nám.A.Hlinku 27, Ružomberok

NÁZOV DOKUMENTÁCIE

ÚZEMNÝ PLÁN OBCE HRUŠTÍN ZMENY ADOPLNKY č.1

NÁZOV VÝKRESU :

VÝKRES ŠIRŠÍCH VZŤAHOV

OBJEDNÁVATEĽ DOKUMENTÁCIE:

OBEC HRUŠTÍN

AUTORI RIEŠENIA:

ING.ARCH. ANNA GOČOVÁ, AUTORIZOVANÝ ARCHITEKT

ODBORNÁ SPOLUPRÁCA :

ING.ARCH.MARIÁN GOČ, ING.PETER GAŽIK, ING.VLADIMÍR OTTO, ING.ANTON TURAN, ZUZANA TAKÁČOVÁ

ČÍSLO ZÁKAZKY

23008-20

DÁTUM

JÚN 2024

MIERKA VÝKRESU

1 : 50 000

ČÍSLO VÝKRESU

1